
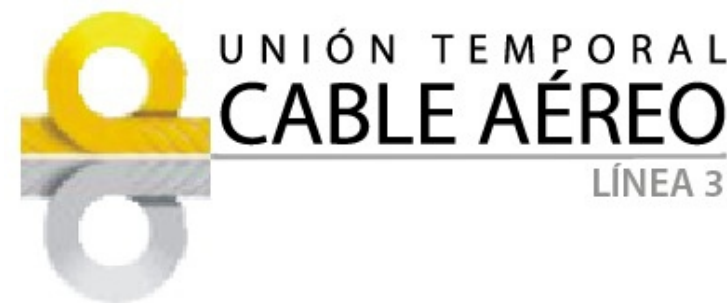


INSTALACIÓN CUBIERTA DEL MONTAJE ELECTROMECAÁNICO - ESTACIÓN UNIVERSIDADES

ACTUALIZACIÓN PMT-019-2023 (S-AUT-SM-2025-827)

ABRIL 28 AL 7 DE MAYO DE 2025

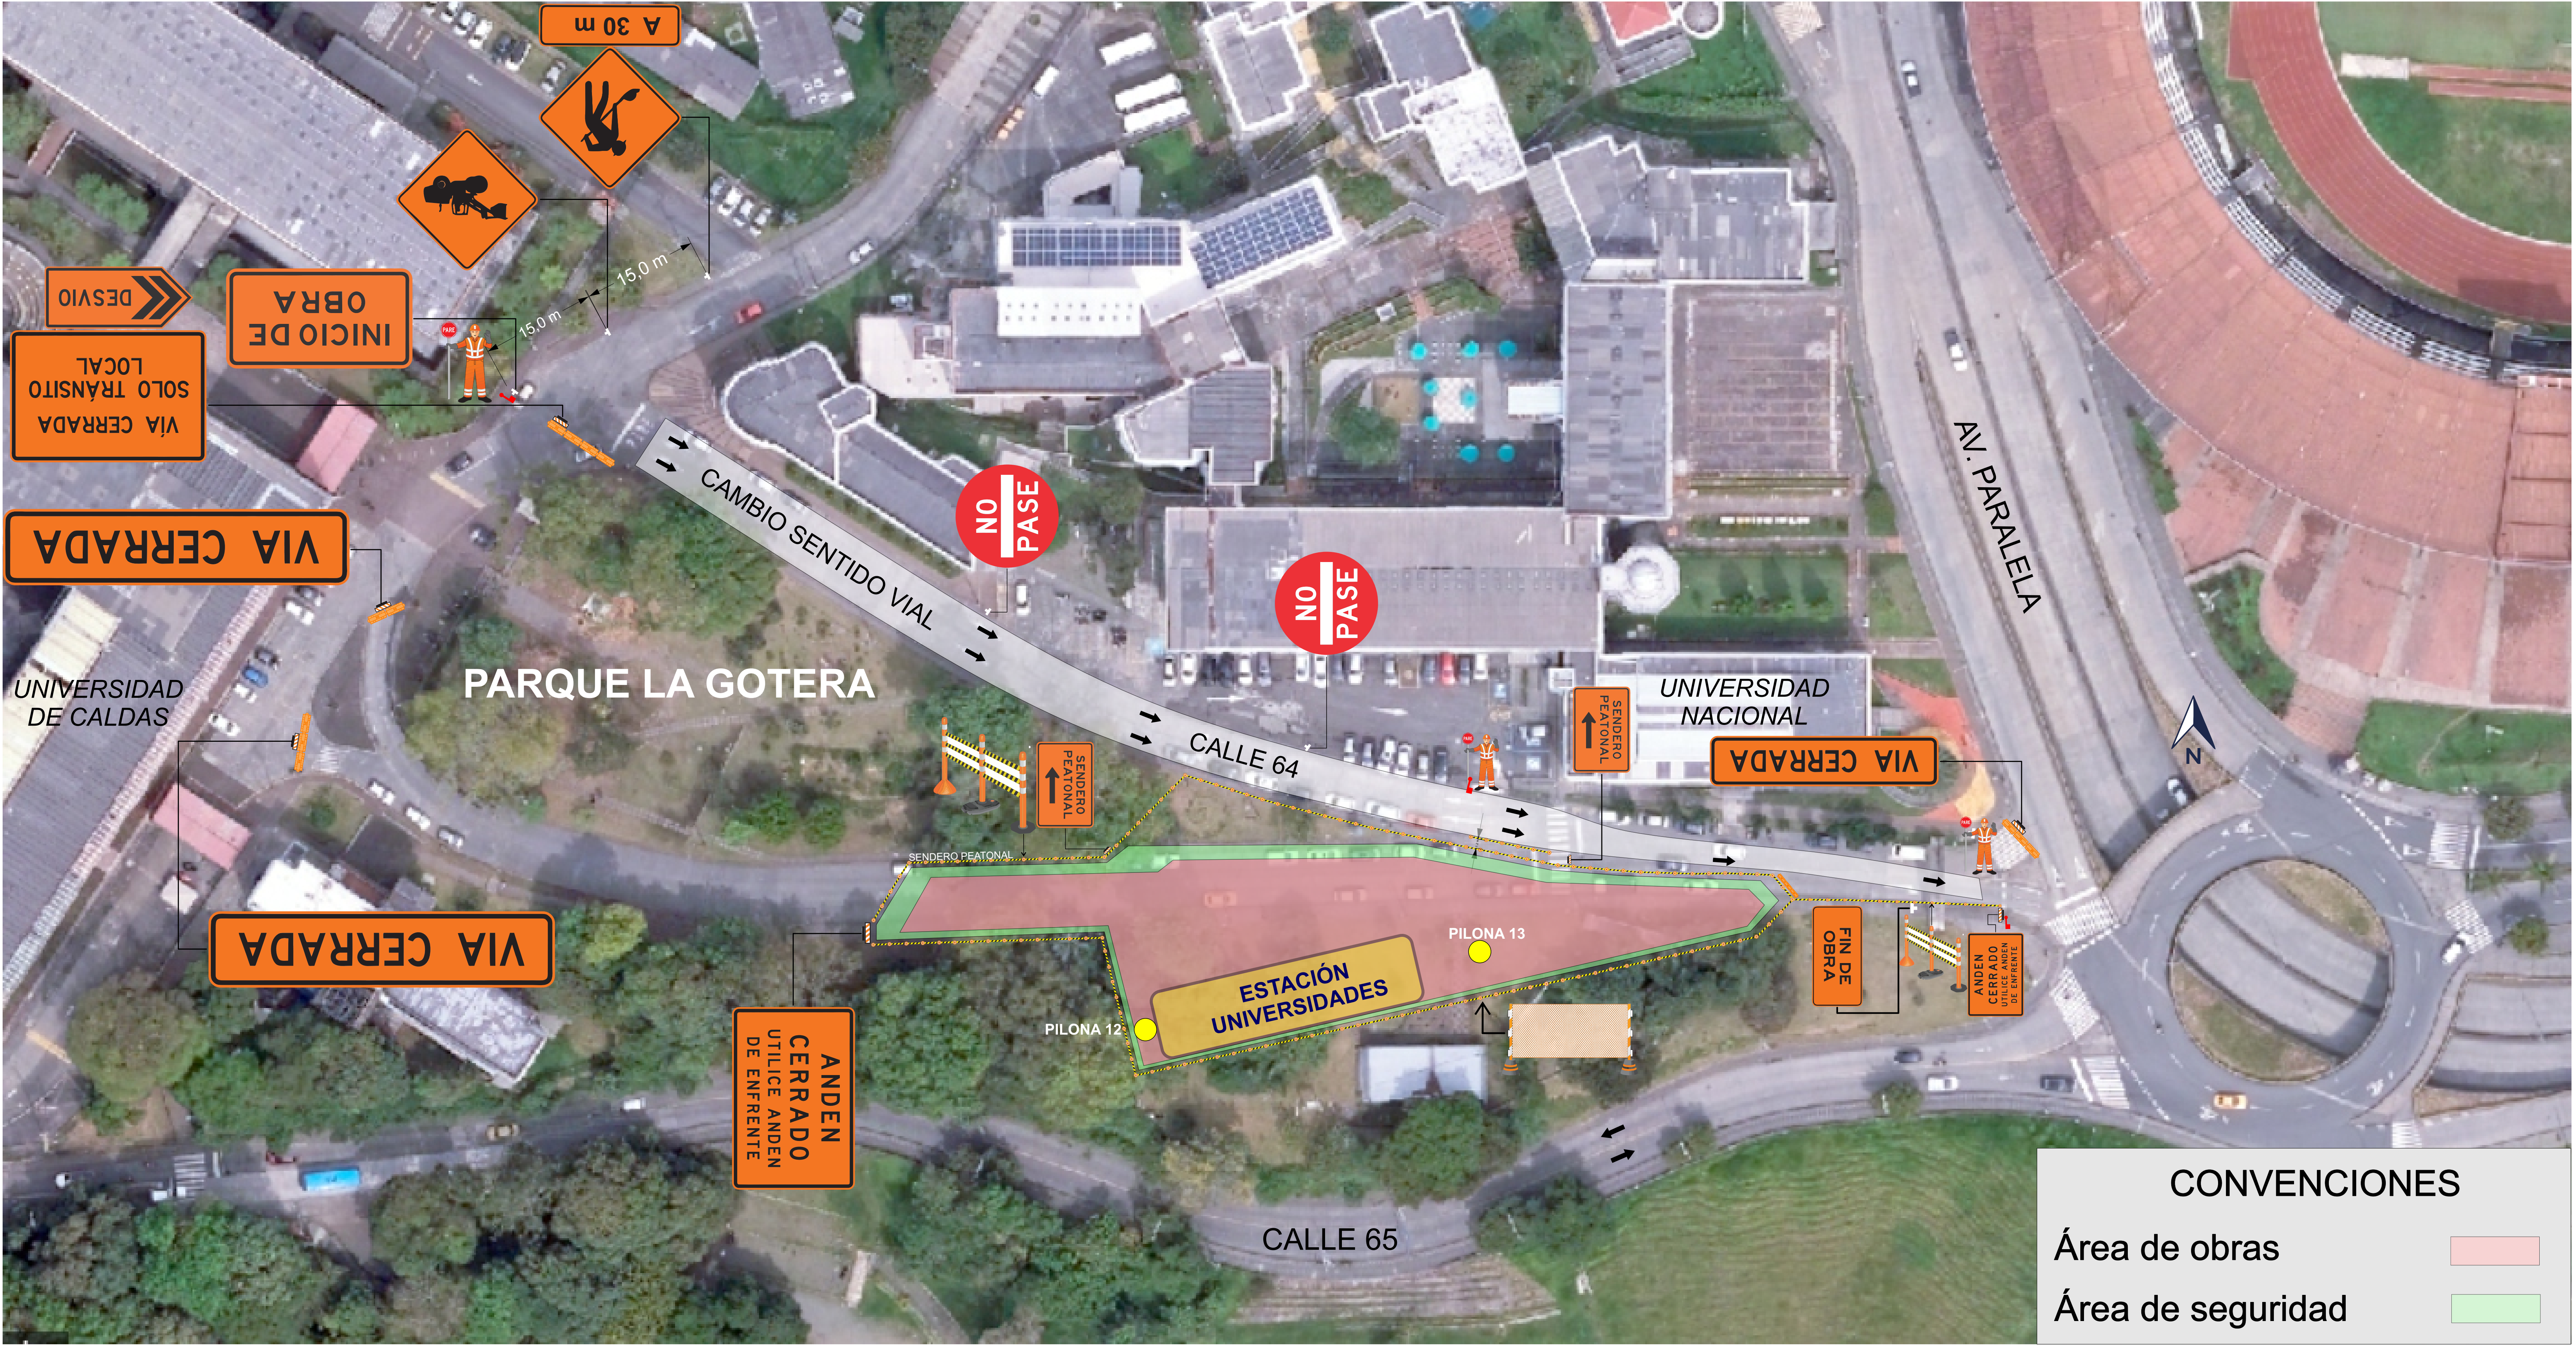

PROCESÓ:
ING. CARLOS A. TANGARIFE L.

REVISÓ:
JOSE JULIÁN SANABRIA MARÍN
Coordinador de Interfaces

CONTRATISTA:
UNIÓN TEMPORAL CABLE AÉREO LÍNEA 3

CONTRATANTE:
INFIMANIZALES

PROYECTO:
CONSTRUCCIÓN DE UN SISTEMA DE TRANSPORTE DE PASAJEROS POR CABLE AÉREO TIPO GÓNDOLA MONOCABLE DESENGANCHABLE, DEL PROYECTO LÍNEA 3 DEL CABLE AÉREO DE MANIZALES, COLOMBIA

REFERENCIA:
ACTUALIZACIÓN PMT-019-2023
ESTACIÓN UNIVERSIDADES
CALLE 64A ENTRE CARRERA 25 Y 27 (PARQUE LA GOTERA)

PLANO:
1 DE 1

ESCALA:
1 : 370

FECHA:
ABRIL DE 2.025